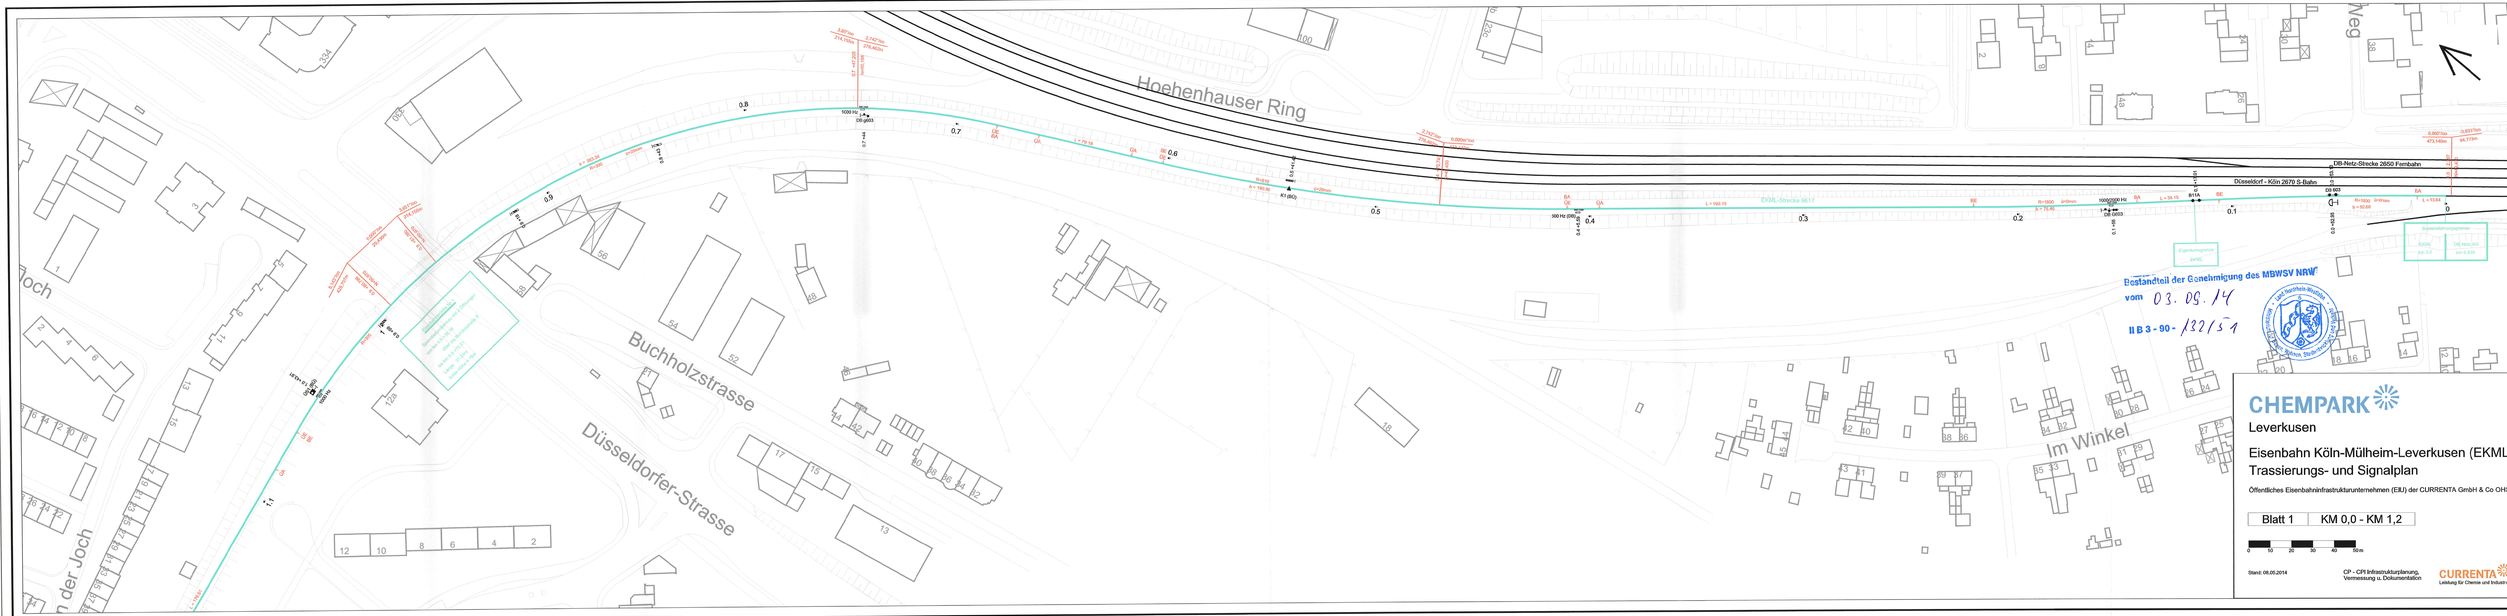
Hoehenhauser Ring
Buchholzstrasse
Düsseldorfer-Strasse
Im Winkel
Weg
Joch
DB-Netz-Strecke 2650 Fernbahn
Düsseldorf - Köln 2670 S-Bahn
EKML-Strecke 9617
Bestandteil der Genehmigung des MBWSV NRW
vom 03.09.14
II B 3 - 90 - 132/51
CHEMPARK
Leverkusen
Eisenbahn Köln-Mülheim-Leverkusen (EKML)
Trassierungs- und Signalplan
Öffentliches Eisenbahninfrastrukturunternehmen (EIU) der CURRENTA GmbH & Co OHG
Blatt 1
KM 0,0 - KM 1,2
0 10 20 30 40 50 m
Stand: 08.05.2014
CP - CPI Infrastrukturplanung, Vermessung u. Dokumentation
CURRENTA
Leistung für Chemie und Industrie